


# 新居浜市都市計画総括図

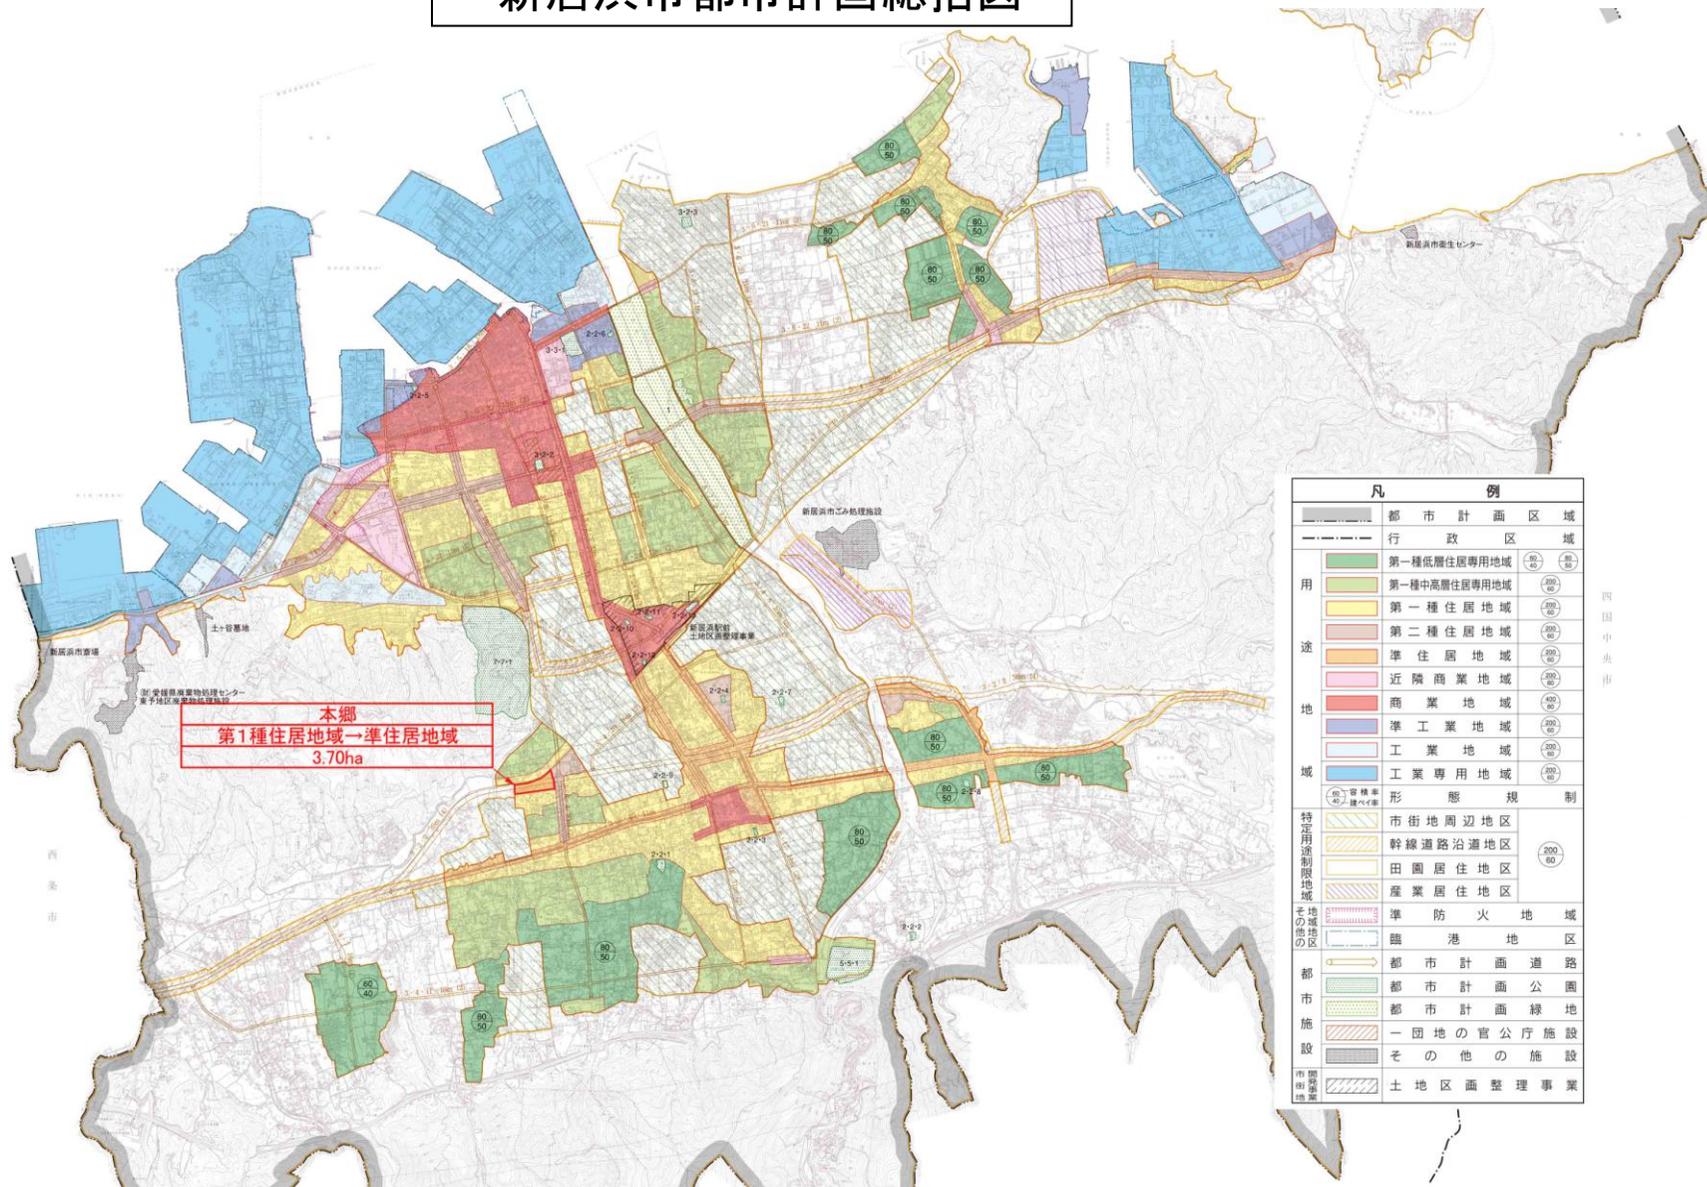

1 本郷



	既決定地域
	変更に係る地域

凡 例	
	第一種低層住居専用地域
	第一種中高層住居専用地域
	第一種住居地域
	第二種住居地域
	準住居地域
	近隣商業地域
	商業地域
	準工業地域
	工業地域
	工業専用地域
	上段：容積率
	下段：建ぺい率
	市街地周辺地区
	幹線道路沿道地区
	田園居住地区
	産業居住地区
ただし、次の区域は除く。	
① 専用地区域。	
② 保存区域。	
③ 農地法第5条第2項第1号ロに定める農地または保単取牧地の区域。	
	都市計画道路（整備済） 平成16年3月31日現在
	都市計画道路（未整備） 平成16年3月31日現在
	起点
	終点