


都市計画総括図

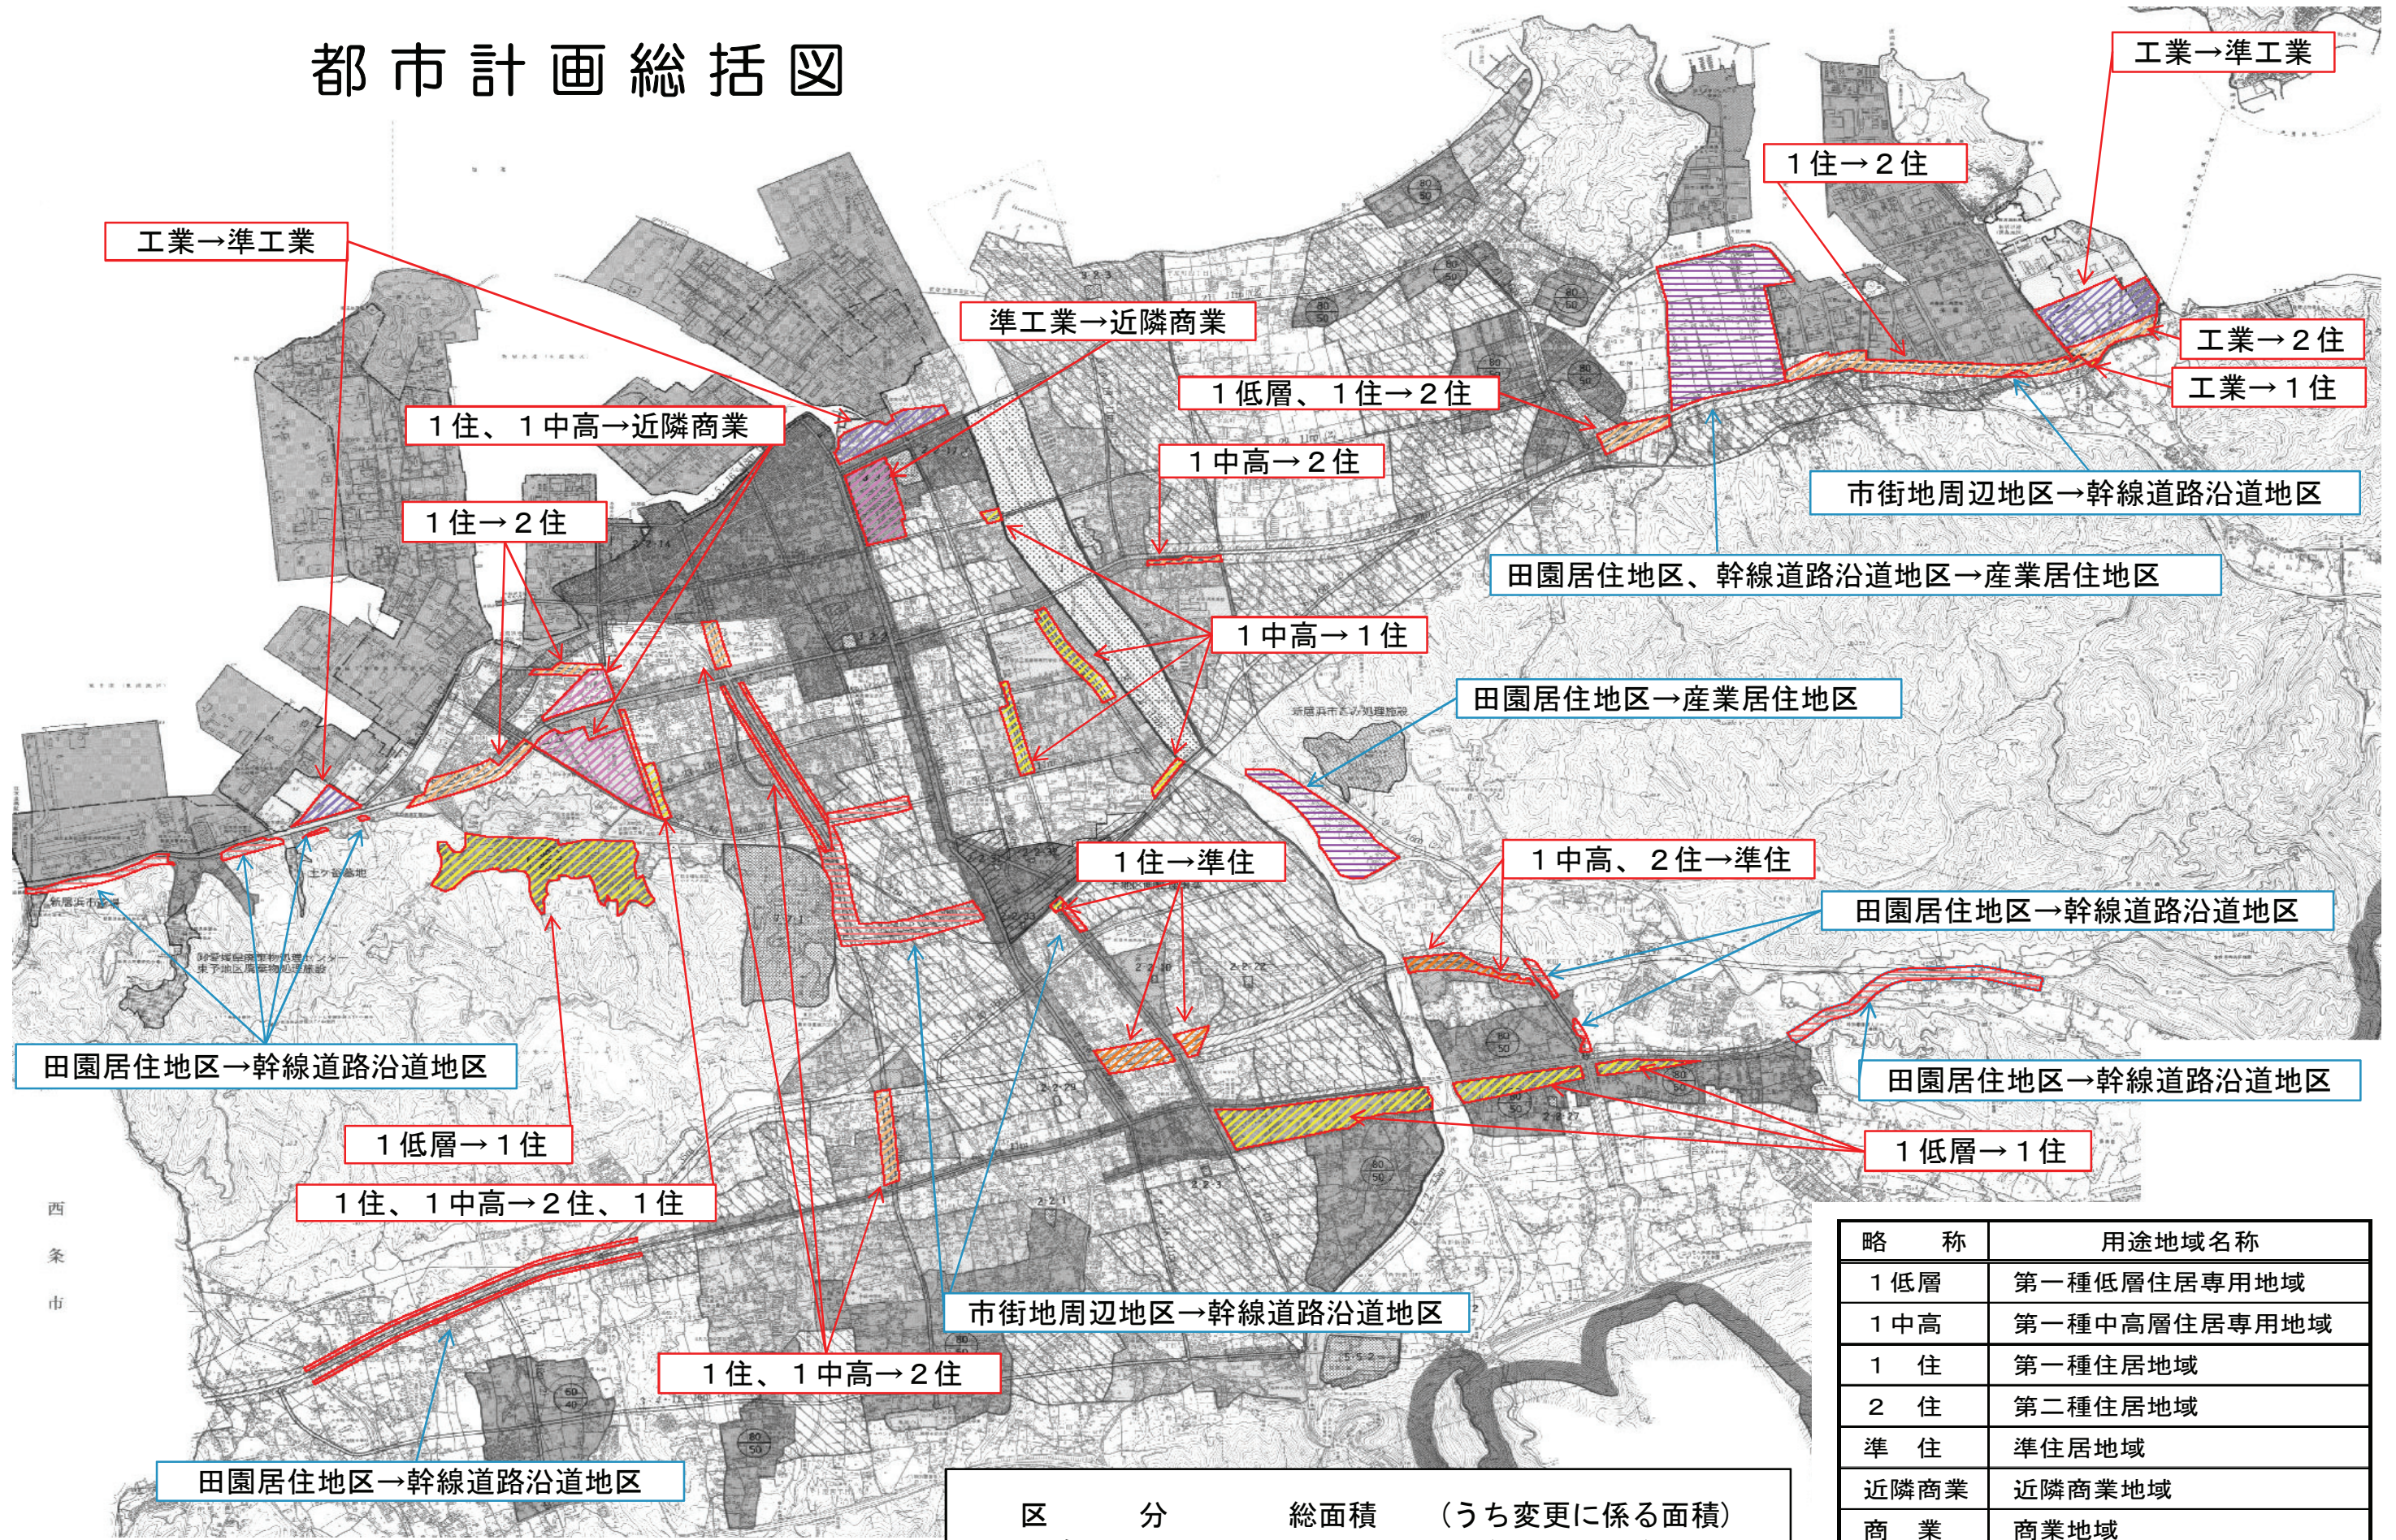

西
条
市

注) 特定用途制限地域は、地区名称のみを表示しています。

区 分	総面積	(うち変更に係る面積)
用途地域	2,526.8ha	(178.42ha)
特定用途制限地域	7,471.2ha	(109.46ha)
計	9,998 ha	(287.88ha)

略 称	用途地域名称
1 低層	第一種低層住居専用地域
1 中高	第一種中高層住居専用地域
1 住	第一種住居地域
2 住	第二種住居地域
準 住	準住居地域
近隣商業	近隣商業地域
商 業	商業地域
準工業	準工業地域
工 業	工業地域
工 専	工業専用地域